
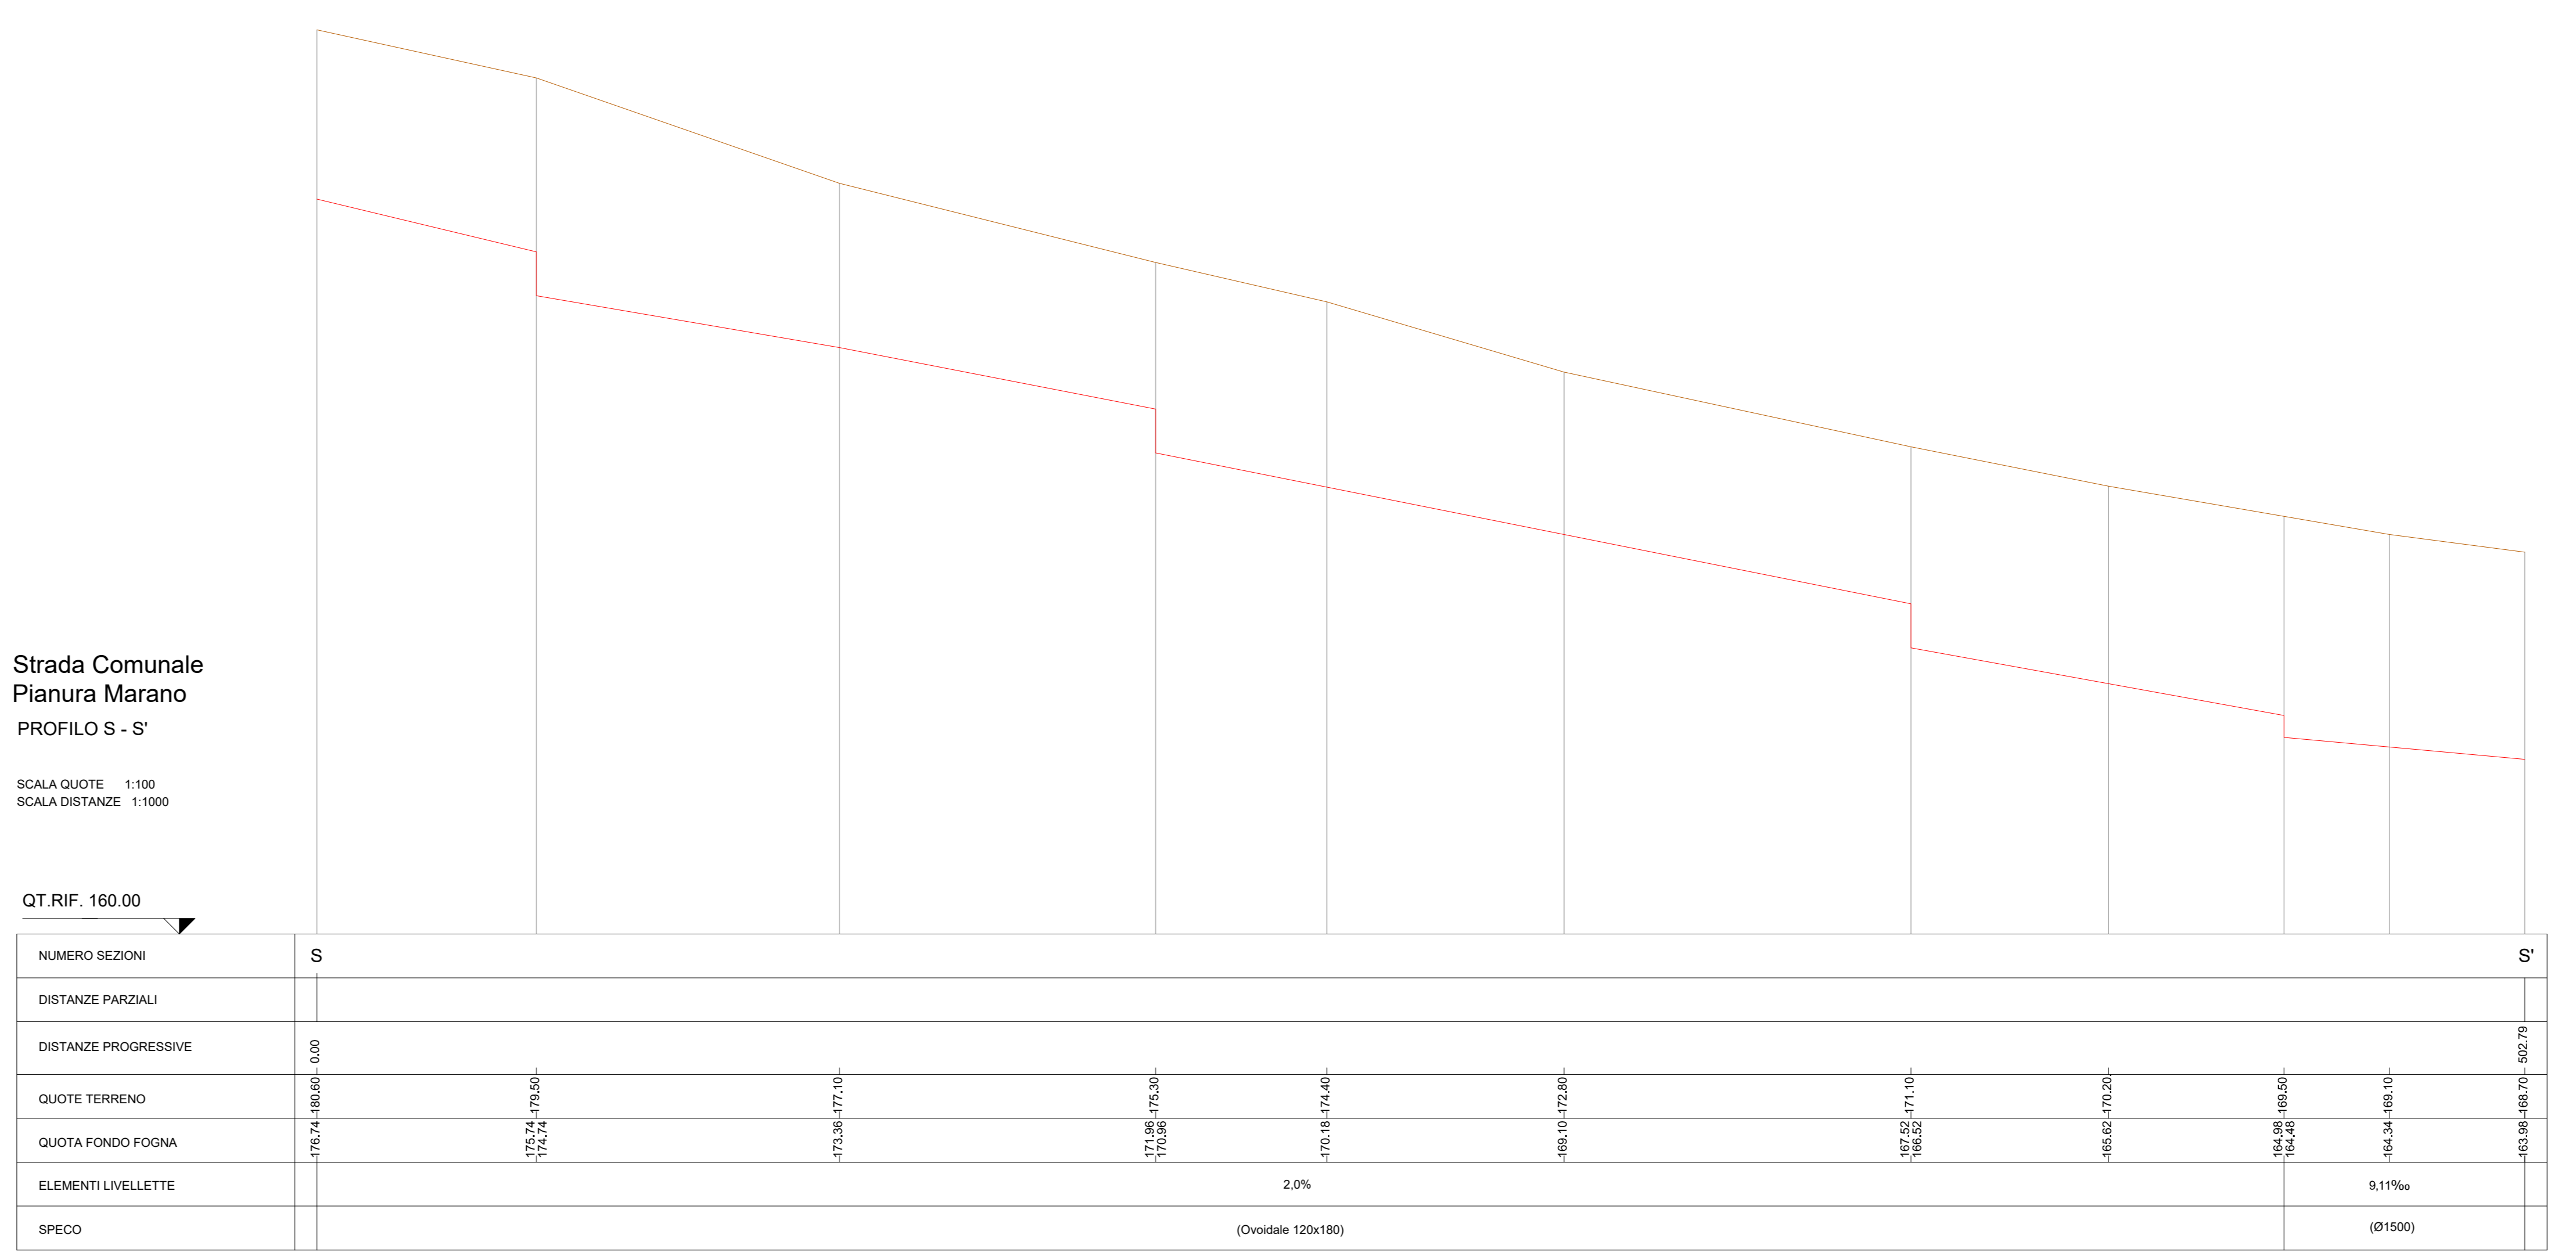


- Cambio diametro
- Cambio pendenza
- Salti

**PROFILO LONGITUDINALE** Scala 1:1000/100

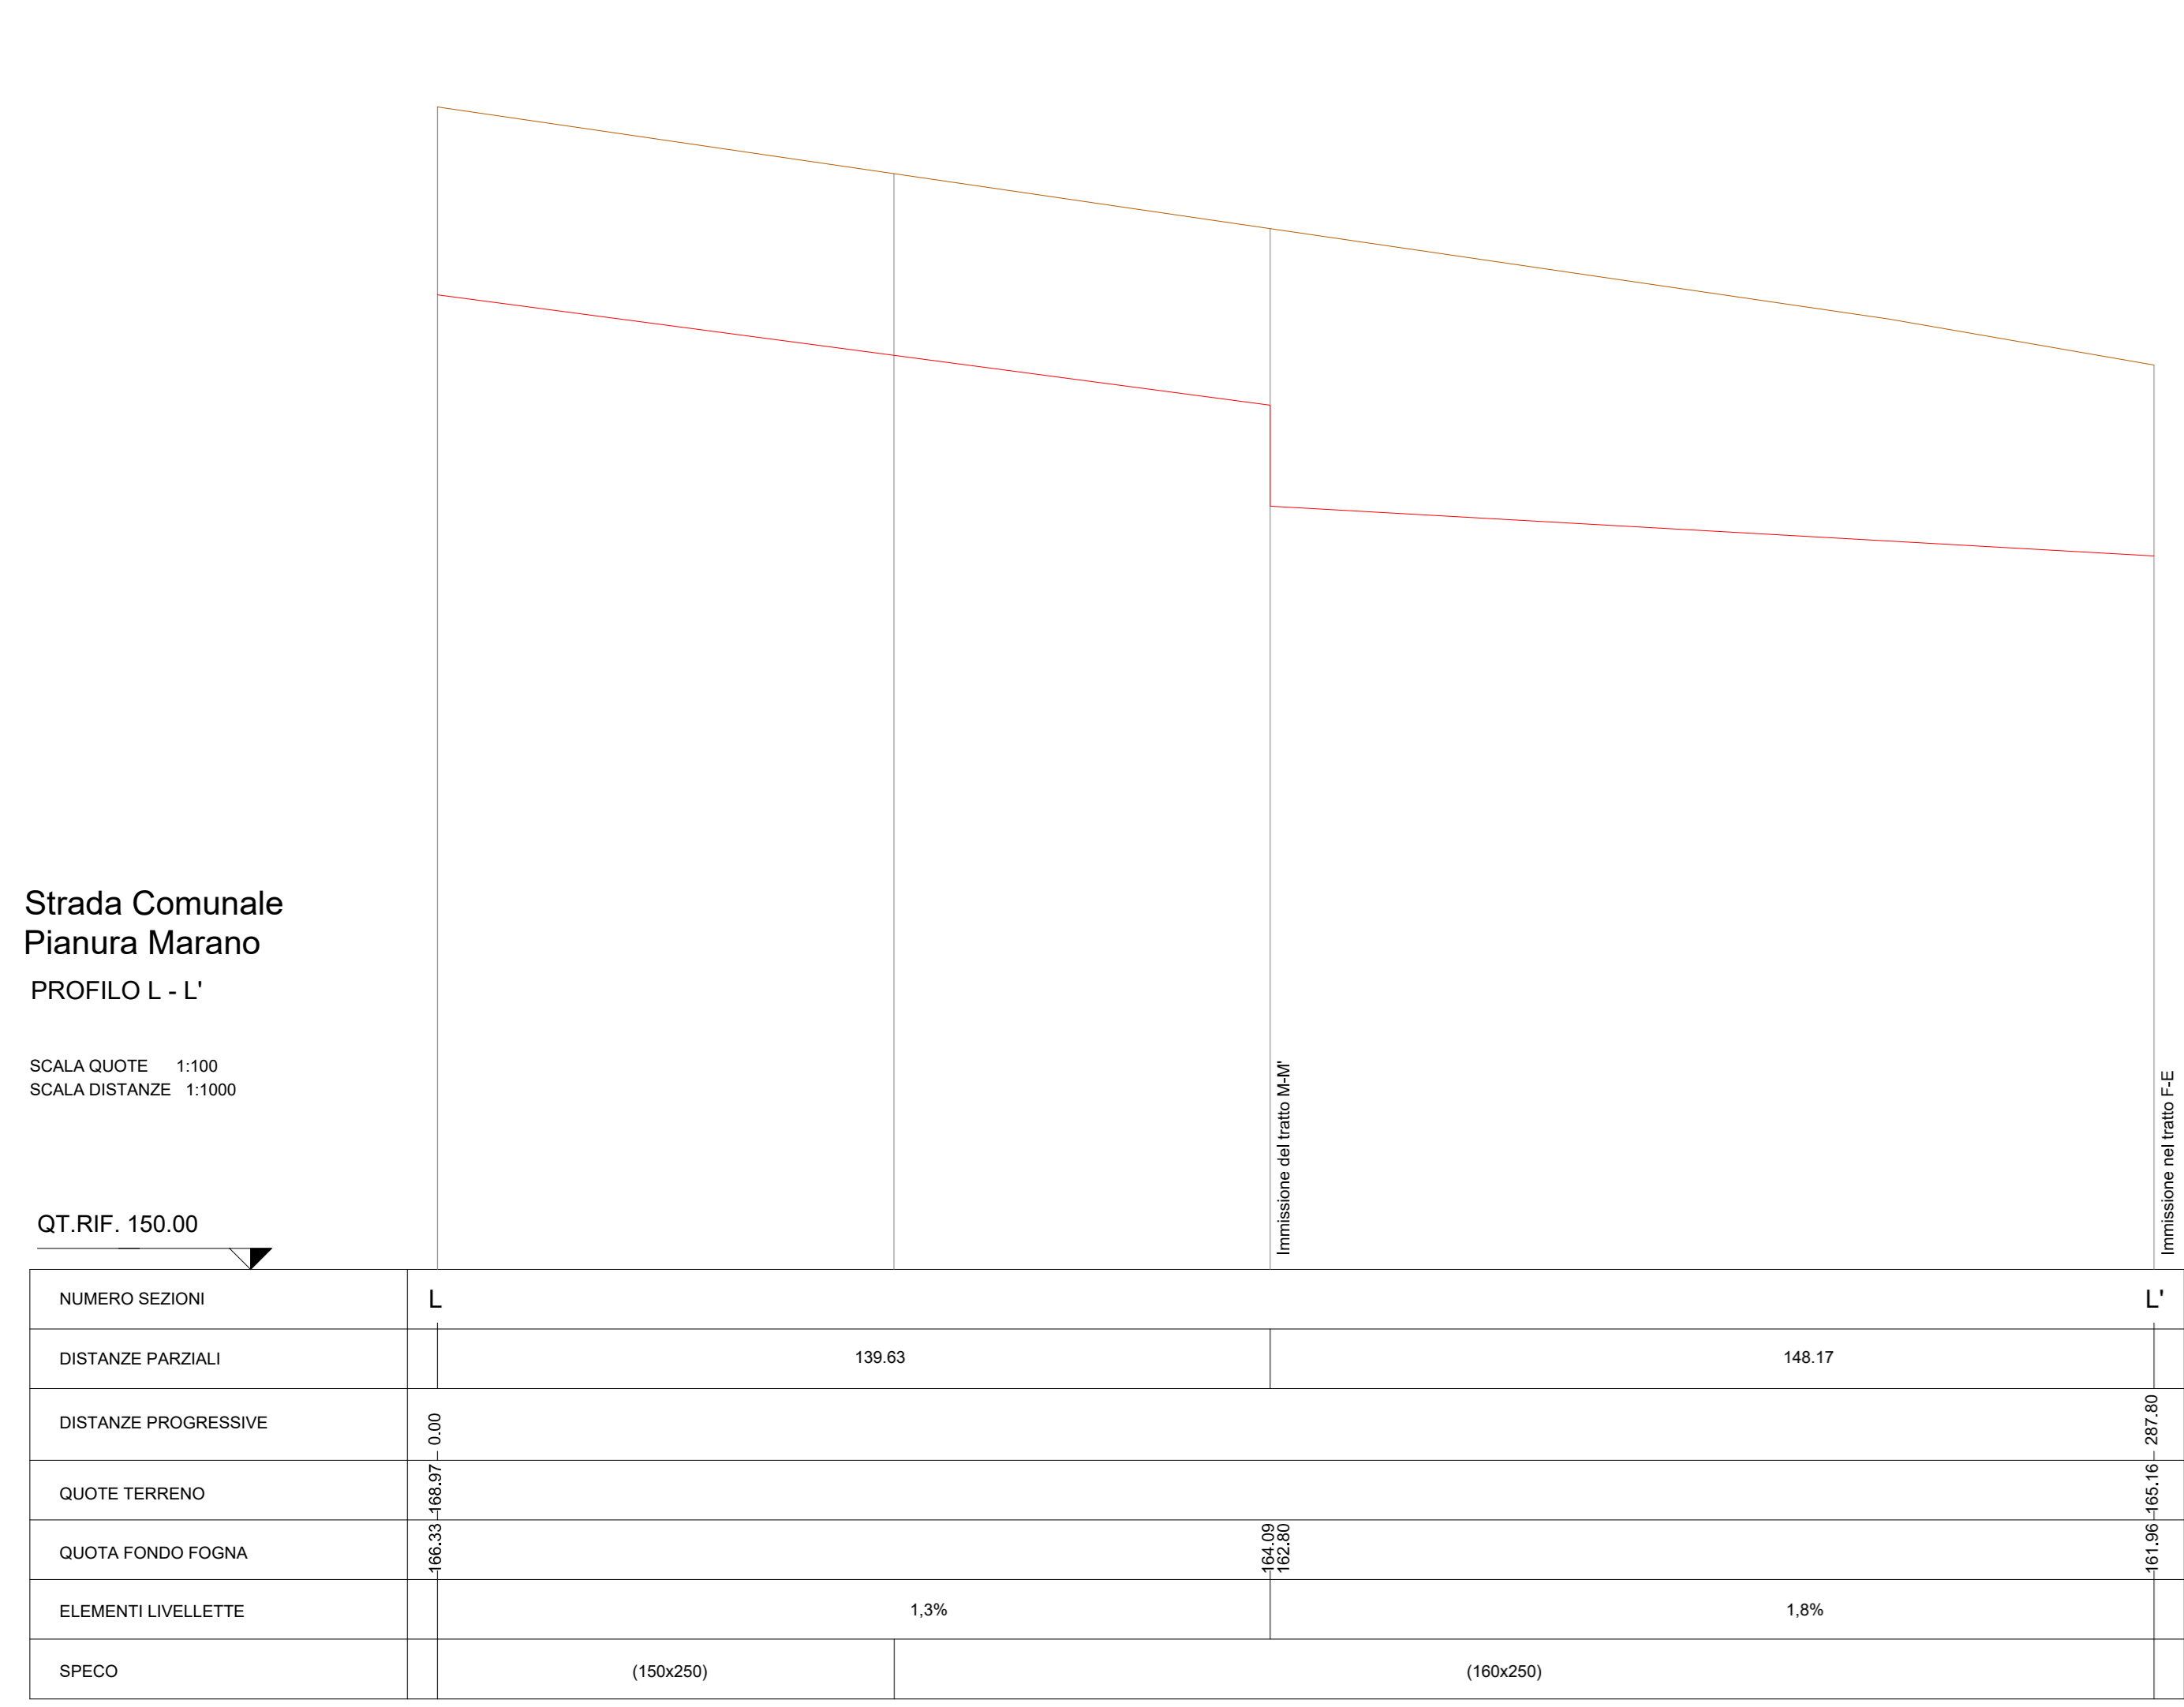

**COMUNE DI NAPOLI**

Collettamento acque e fognature Chiaiano-Camaldoli versante Pianura  
 Interventi per il completamento delle reti fognarie e delle vasche di sedimentazione in corso di realizzazione sul versante Pianura e della sistemazione idraulica e idrogeologica del versante  
 CUP: B61E0900090002 - CIG: 8493738954

**PROGETTO DI FATTIBILITÀ TECNICA ED ECONOMICA**

(Mandataria) Società Designata HUB (Mandanti)

**HUB - ENGINEERING** **STCV**

Progettista Responsabile delle Integrazioni Specialistiche: **Ing. Paolo Minicci Benicivenga**  
 Responsabile Unico del Procedimento: **Ing. Tonio Cozzolino**

(ing. Roberta Catapano)

ELABORATO	Rete fognaria urbana: Planimetria e profili longitudinali dei tratti in via Strada Comunale Pianura Marano Vecchia (L-L' / S-S')	SCALA
SSE.00.9.1.3		varie

Revisione	Data	Emissione	Descrizione	Elaborato	Piccolo	Luogo	Verificato	Approvato
0	Maggio 2022							

A TERMINE DELLE OPERAZIONI IL PROPRIETARIO DI QUESTO ELABORATO, CON OBBLIGO DI RIPRODURRE, RENDENDOLO NOTO A TERZI, ANCHE PARZIALMENTE, SENZA NOSTRA AUTORIZZAZIONE.