


- LEGENDA**
- CARTA TECNICA REGIONALE
 - 18.01 - 20.00
 - BACINI IDROGRAFICI
 - 20.01 - 22.00
 - TEMPO DI CORRIVAZIONE (min)
 - 2.55 - 4.00
 - 4.01 - 6.00
 - 6.01 - 8.00
 - 8.01 - 10.00
 - 10.01 - 12.00
 - 12.01 - 14.00
 - 14.01 - 16.00
 - 16.01 - 18.00
 - 18.01 - 20.00
 - 20.01 - 22.00
 - 22.01 - 24.00
 - 24.01 - 26.00
 - 26.01 - 28.00
 - 28.01 - 30.00
 - 30.01 - 32.00
 - 32.01 - 34.00
 - 34.01 - 36.00
 - 36.01 - 38.00

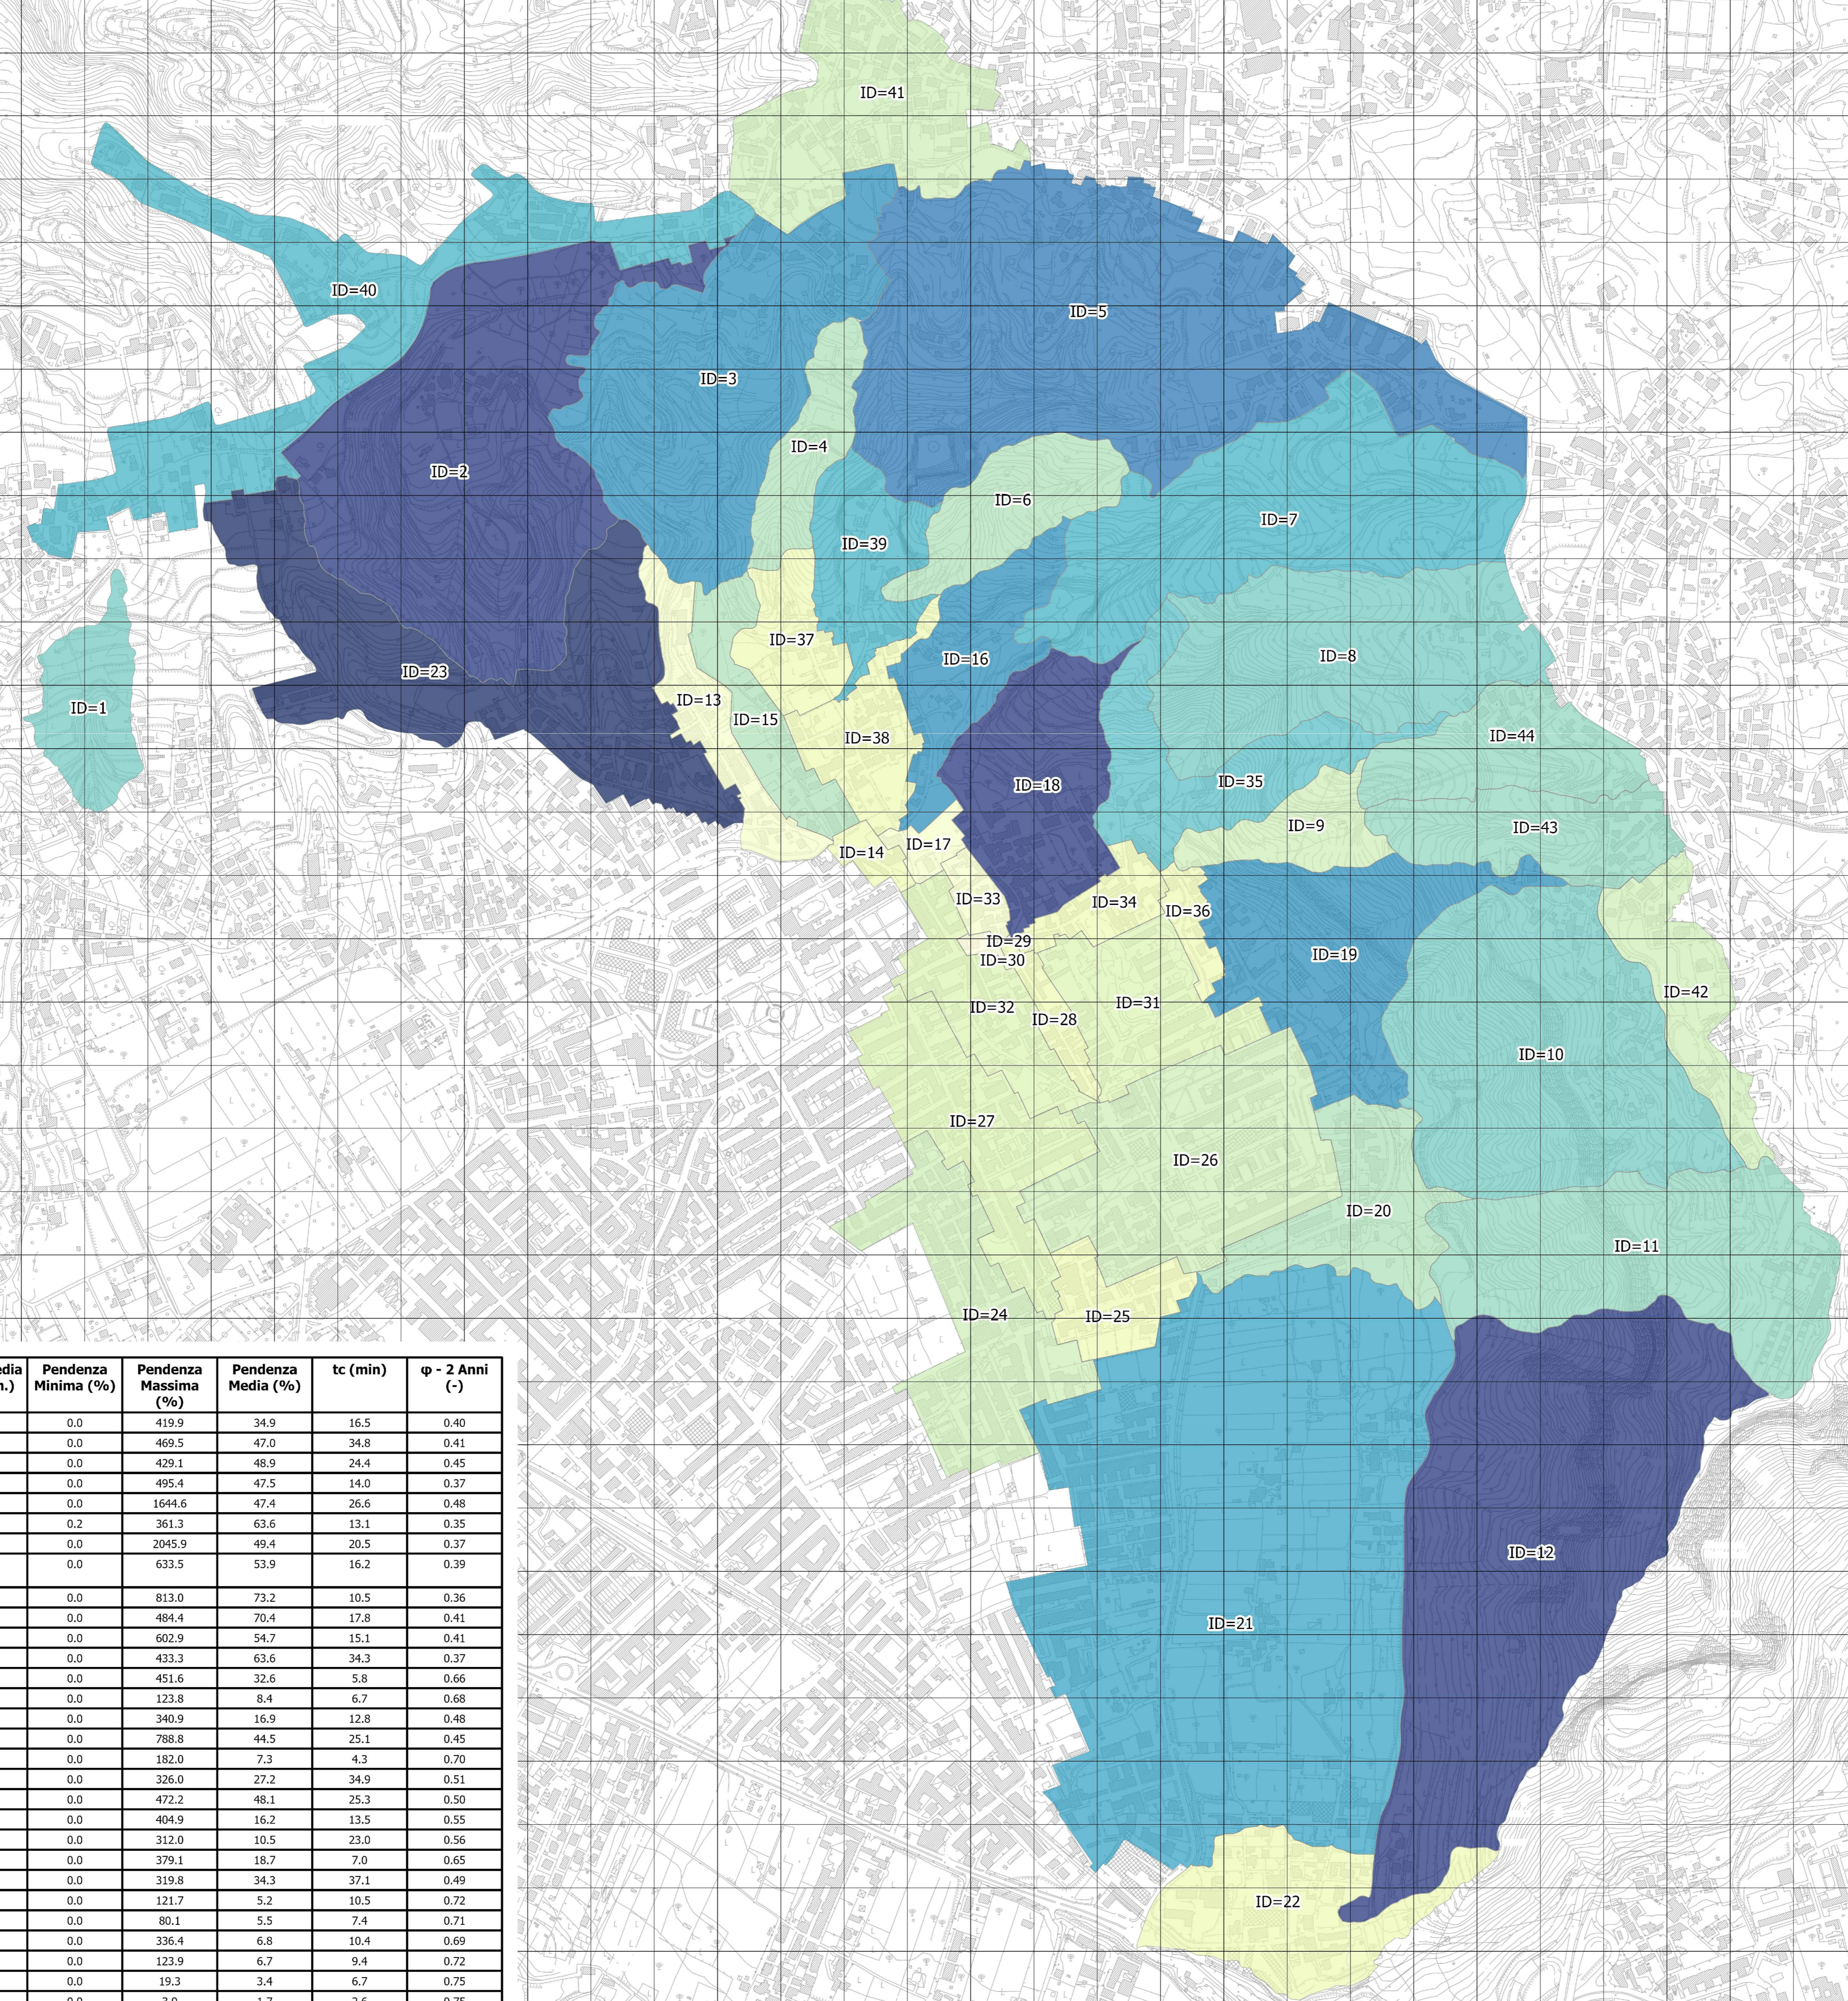

ID Bacino (-)	Tipologia di Bacino (-)	Recapito (-)	Area (ha)	Perimetro (km)	Quota Minima (m. s.l.m.)	Quota Massima (m. s.l.m.)	Quota Media (m. s.l.m.)	Pendenza Minima (%)	Pendenza Massima (%)	Pendenza Media (%)	tc (min)	φ - 2 Anni (-)
1	NATURALE	TORCIOLANO	4.01	0.99	190.03	275.60	235.99	0.0	419.9	34.9	16.5	0.40
2	NATURALE	BIENTOLA	23.59	2.74	179.77	307.88	250.03	0.0	469.5	47.0	34.8	0.41
3	NATURALE	PALMENTELLO	17.36	2.23	177.55	339.45	266.33	0.0	429.1	48.9	24.4	0.45
4	NATURALE	VILLA TUFO	3.40	1.01	182.57	303.81	252.21	0.0	495.4	47.5	14.0	0.37
5	NATURALE	GROTTOLE	32.08	3.53	174.89	388.46	321.90	0.0	1644.6	47.4	26.6	0.48
6	NATURALE	SORFRITTO	4.74	1.08	180.95	321.74	267.60	0.2	361.3	63.6	13.1	0.35
7	NATURALE	VARCHETTA	16.94	2.28	191.86	394.77	329.42	0.0	2045.9	49.4	20.5	0.37
8	NATURALE	PICCOLA LOURDES	13.94	1.92	176.12	407.84	326.02	0.0	633.5	53.9	16.2	0.39
9	NATURALE	S.ANTONIO	3.04	0.99	166.30	330.00	254.56	0.0	813.0	73.2	10.5	0.36
10	NATURALE	NAZARETH 1	19.27	1.89	176.22	444.07	328.82	0.0	484.4	70.4	17.8	0.41
11	NATURALE	NAZARETH 2	14.57	1.97	166.79	460.30	353.36	0.0	602.9	54.7	15.1	0.41
12	NATURALE	EREMO	30.58	2.83	166.73	452.50	268.96	0.0	433.3	63.6	34.3	0.37
13	URBANO	FOGNATURA	3.48	1.48	163.25	250.03	184.06	0.0	451.6	32.6	5.8	0.66
14	URBANO	FOGNATURA	0.77	0.44	162.69	168.21	166.31	0.0	123.8	8.4	6.7	0.68
15	URBANO	FOGNATURA	3.45	1.23	167.79	215.46	174.95	0.0	340.9	16.9	12.8	0.48
16	NATURALE	FOGNATURA	5.42	1.56	164.71	301.68	198.55	0.0	788.8	44.5	25.1	0.45
17	URBANO	FOGNATURA	0.82	0.49	163.32	168.09	166.04	0.0	182.0	7.3	4.3	0.70
18	NATURALE	FOGNATURA	8.22	1.44	161.71	276.81	183.94	0.0	326.0	27.2	34.9	0.51
19	NATURALE	FOGNATURA	10.68	2.09	159.36	406.52	213.15	0.0	472.2	48.1	25.3	0.50
20	URBANO	FOGNATURA	5.89	1.60	153.42	232.18	167.81	0.0	404.9	16.2	13.5	0.55
21	URBANO	FOGNATURA	48.41	3.48	140.63	183.55	157.69	0.0	312.0	10.5	23.0	0.56
22	URBANO	FOGNATURA	7.71	1.70	137.54	253.38	163.31	0.0	379.1	18.7	7.0	0.65
23	NATURALE	FOGNATURA	16.24	3.27	168.82	273.93	214.90	0.0	319.8	34.3	37.1	0.49
24	URBANO	FOGNATURA	8.32	2.02	153.24	158.96	156.20	0.0	121.7	5.2	10.5	0.72
25	URBANO	FOGNATURA	2.65	0.86	153.17	158.07	156.37	0.0	80.1	5.5	7.4	0.71
26	URBANO	FOGNATURA	12.22	1.70	153.77	171.49	158.49	0.0	336.4	6.8	10.4	0.69
27	URBANO	FOGNATURA	7.29	1.86	155.30	162.23	158.38	0.0	123.9	6.7	9.4	0.72
28	URBANO	FOGNATURA	1.16	0.70	158.20	162.18	159.75	0.0	19.3	3.4	6.7	0.75
29	URBANO	FOGNATURA	0.02	0.05	161.85	162.18	162.05	0.0	3.9	1.7	2.6	0.75
30	URBANO	FOGNATURA	0.22	0.23	161.66	163.70	162.54	0.2	17.5	4.0	3.9	0.73
31	URBANO	FOGNATURA	5.39	1.22	156.18	164.81	160.66	0.0	196.7	8.8	8.9	0.66
32	URBANO	FOGNATURA	4.39	1.34	157.74	165.32	161.00	0.0	114.7	6.0	8.9	0.71
33	URBANO	FOGNATURA	0.91	0.44	162.05	165.42	163.58	0.0	42.6	5.0	5.5	0.72
34	URBANO	FOGNATURA	1.88	0.80	160.82	169.74	164.43	0.0	162.7	8.0	7.2	0.69
35	NATURALE	FOGNATURA	6.62	2.04	166.32	374.42	235.48	0.0	597.7	50.4	19.5	0.40
36	URBANO	FOGNATURA	1.04	0.63	160.35	172.02	164.66	0.0	162.0	7.4	6.9	0.67
37	URBANO	FOGNATURA	2.94	0.85	170.57	222.74	180.44	0.0	370.2	28.5	7.6	0.52
38	URBANO	FOGNATURA	3.59	1.22	167.16	221.13	171.42	0.0	94.4	7.5	6.5	0.63
39	NATURALE	BIENTOLA	4.55	1.33	171.06	263.93	197.94	0.0	1992.2	59.2	21.5	0.49
40	URBANO	PALMENTELLO	15.18	4.53	229.62	313.15	269.40	0.0	269.7	15.3	20.1	0.57
41	URBANO	PALMENTELLO	10.12	1.80	304.07	358.81	335.56	0.0	346.4	19.8	10.5	0.64
42	URBANO	S.ANTONIO	4.76	1.41	414.88	455.93	436.13	0.0	215.6	20.5	11.5	0.56
43	NATURALE	S.ANTONIO	5.61	1.31	294.24	428.94	383.34	0.0	262.1	46.2	15.0	0.48
44	NATURALE	S.ANTONIO	5.59	1.20	292.27	417.38	377.38	0.0	490.5	46.0	14.9	0.47

COMUNE DI NAPOLI
 Collettamento acque e fognature Chiaiano-Camaldoli versante Pianura
 Interventi per il completamento delle reti fognarie e delle vasche di sedimentazione in corso di realizzazione sul versante Pianura e della sistemazione idraulica e idrogeologica del versante
 CUP: B61E0900000002 - CIG: 8493738954

PROGETTO DI FATTIBILITÀ TECNICA ED ECONOMICA

(Mandatario) **HUB - ENGINEERING** Società Designata HUB (Mandanti) **ISTCV**

Progettista Responsabile delle Integrazioni Specialistiche **Ing. Alfredo Luongo**
 Ing. Pietro Minicci Benicenga
 Ing. Tonio Cozzolino

Responsabile Unico del Procedimento **(ing. Roberta Calapano)**

ELABORATO **Carta dei tempi di corrivazione dei bacini idrografici su CTR** SCALA **1:5.000**

ODP.00.11.9

0 Maggio 2022 Emissione
 Revisione Data Descrizione
 A TORNARE IN REDDITO. IL RESPONSABILE DELLA PROSPETTIVA DI QUESTO ELABORATO, CON SENNÒ DI APPROPRIATO RENDENDOLO NOTO A TORNARE, ANCHE PARLAMENTARE, SENZA NOSTRA AUTORIZZAZIONE.