


LEGENDA

- ▬ BACINI IDROGRAFICI
 - ▬ INTERVENTI DI PROGETTO
 - ▬ INTERVENTI DI PROGETTO
 - ▬ INTERVENTI DI PROGETTO
 - ▬ PERIMETRAZIONE SITI DI INTERESSE NAZIONALE PER LE BONIFICHE AMBIENTALI
- ORDINANZA**
- ▬ D.M. 08/08/ 2014 G.U.N.195 DEL 23/08/2014 (RIDEFINIZIONE DEL PERIMETRO D.M. 31/08/ 2001)
 - ▬ D.M. 11/04/2008 G.U. N.126 DEL 30/05/2008
 - ▬ O.M. N.2948, ART.8 COMMA 3, 25/02/1998 - ORD.COMM. 20/12/1999 G.U. 08/3/2000
 - ▬ CARTA TECNICA REGIONALE

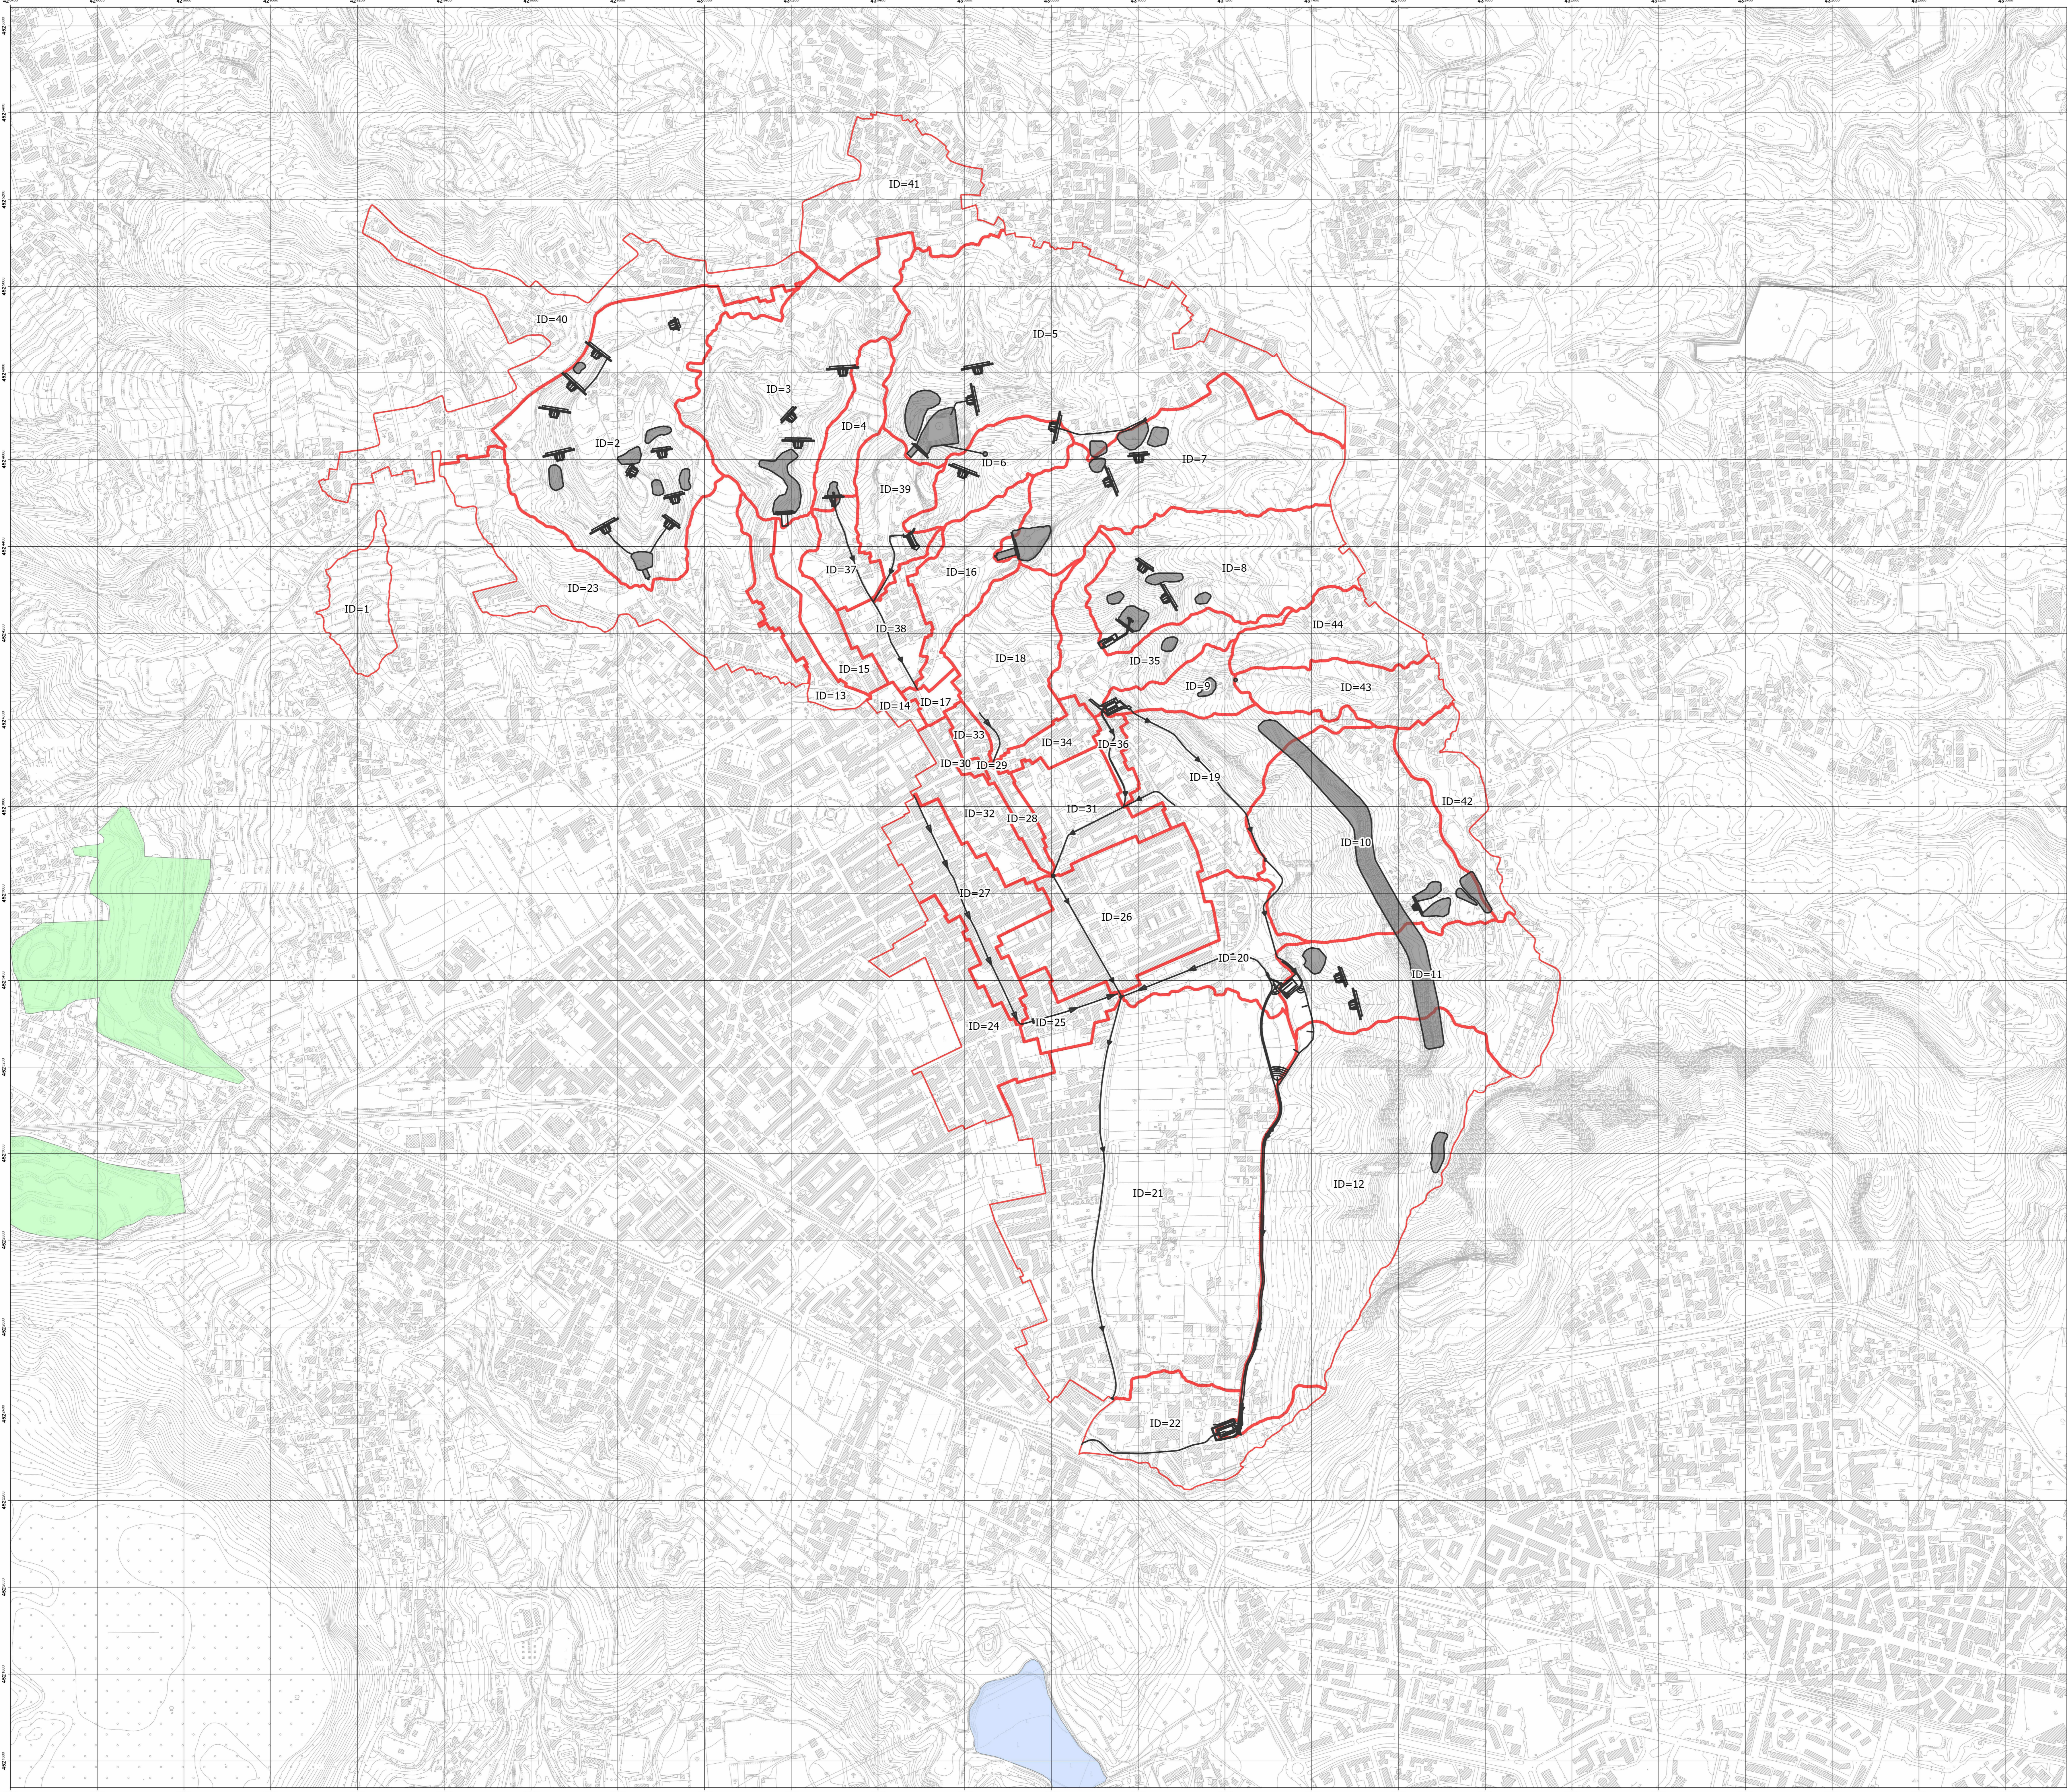



COMUNE DI NAPOLI

Collettamento acque e fognature Chiaiano-Camaldoli versante Pianura
Interventi per il completamento delle reti fognarie e delle vasche di sedimentazione in corso di realizzazione sul versante Pianura e della sistemazione idraulica e idrogeologica del versante
CUP: B61E09000090002 - CIG: 8493738954



PROGETTO DI FATTIBILITÀ TECNICA ED ECONOMICA

(Mandatario)

HUB - ENGINEERING

Società Designata HUB

ISTCV

(Mandanti)

Ing. Alfredo Luongo
Ing. Paolo Minucci Bencivenga
Ing. Tonio Cozzolino

Progettista Responsabile delle Integrazioni Specialistiche

(ing. Giovanni Di Marco)

Responsabile Unico del Procedimento

(ing. Roberta Catapano)

ELABORATO		SCALA	
PAE.00.TAV.10		1:5.000	
0	Novembre '22	Emissione per integrazione conferenza dei servizi preliminare	D'Agostino Luongo Di Marco
Revisione	Data	Descrizione	Elaborato Verificato Approvato

A FORME DI SOGG. CARATTERIZZATO LA PROSPETTIVA DEL QUOTIDIANO, CON OBBIETTIVO DI PRODUZIONE DI UNO DEI SERVIZI PUBBLICI, SPERANZA DI DURATA 492