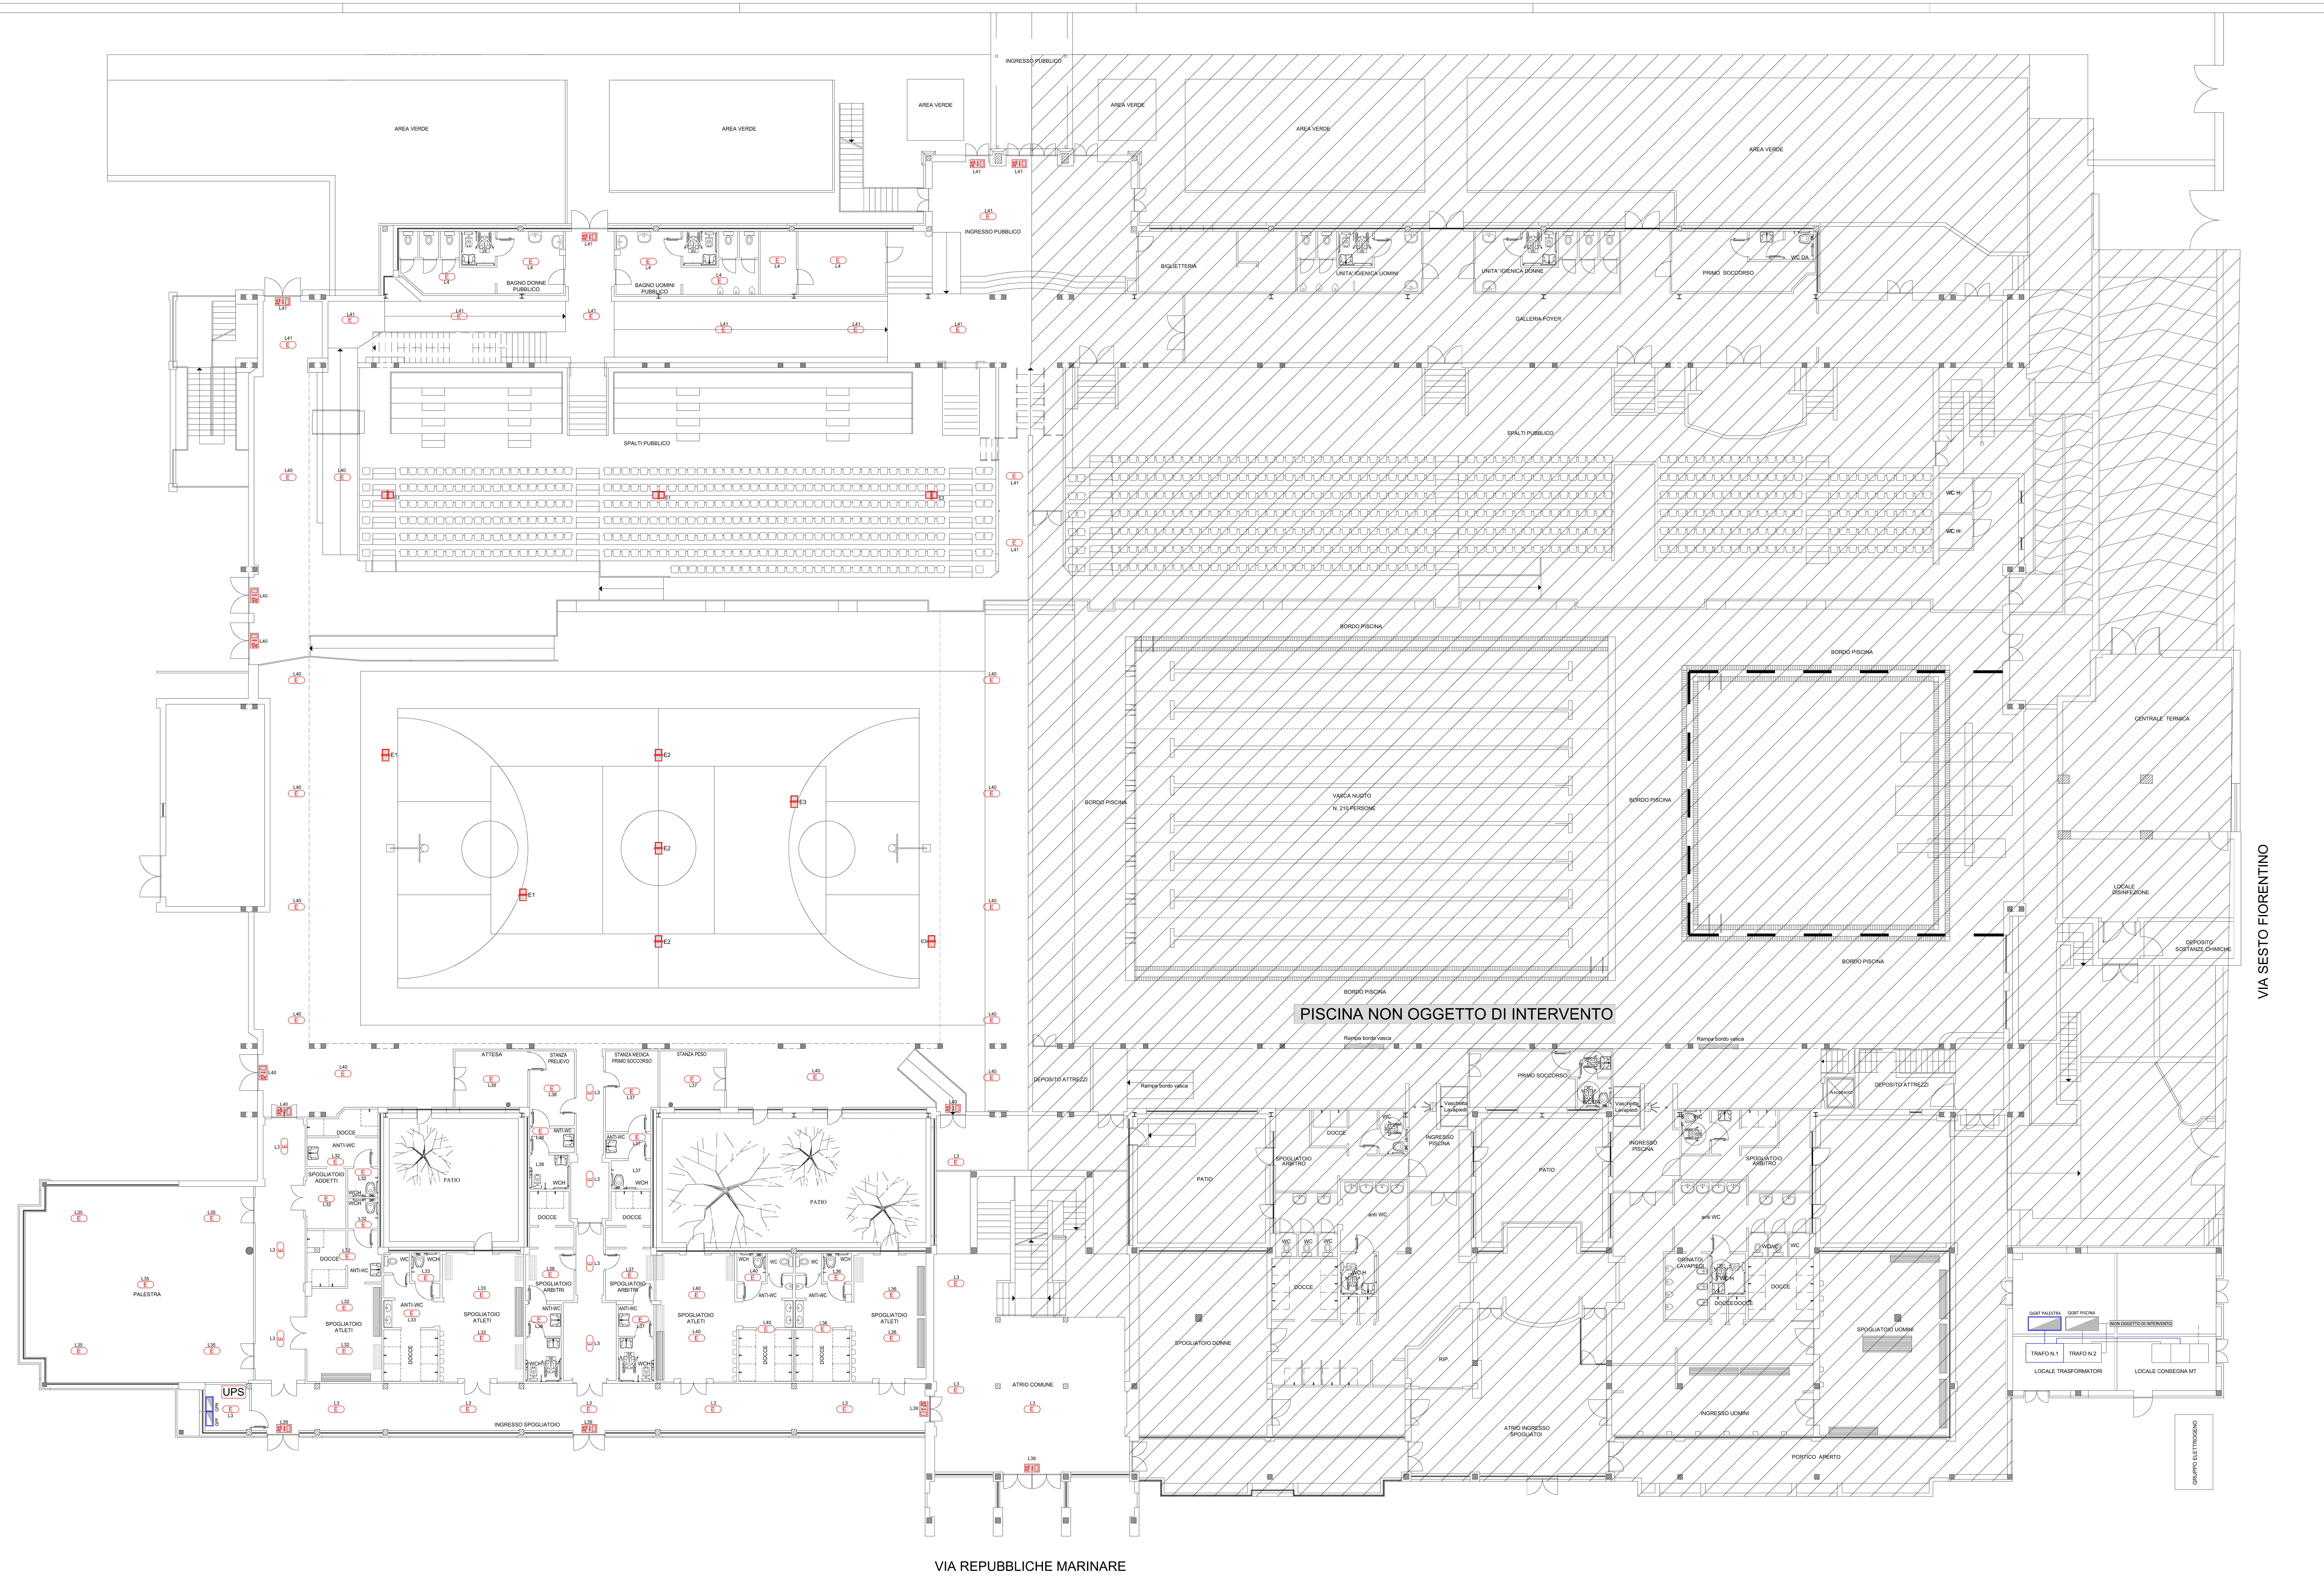

LEGENDA DEI SIMBOLI

SIMBOLI	DESCRIZIONE
	QUADRO ELETTRICO GENERALE CONFORME ALLE NORME CEI UNI 61439
	QUADRO ELETTRICO DI SMISTAMENTO CONFORME ALLE NORME CEI UNI 23-51
UPS	GRUPPO SOCCORRITORE CON USCITA 400V 3+N - 50HZ , DI POTENZA NOMINALE 8kVA-6.6kW, DOTATO DI BATTERIE - AUTONOMIA DI 1 ORA CONFORME ALLA NORMA EN50171
MF BS	CORPO ILLUMINANTE DI SICUREZZA CON PITTOGRAMMI, AUTOALIMENTATO CON FUNZIONAMENTO SA, AUTOALIMENTATO - AUTONOMIA 1H, IP65. VISIBILITÀ 32 MT
	PROIETTORE CON SPECIALE OTTICA PER L'ILLUMINAZIONE DI GRANDI AREE DA 620W - 80000lm - TIPO OPPLE MOD. LED FLOOD HO O SIMILARE - ALIMENTATO DA GRUPPO SOCCORITORE
E	LAMPADA DI EMERGENZA LED AUTOALIMENTATA TIPO AUTOTEST POTENZA 6,0W AUTONOMIA 1h

ARUS — AGENZIA REGIONALE UNIVERSIADI PER LO SPORT — REGIONE CAMPANIA

COMPLETAMENTO DELL'INTERVENTO DI RIQUALIFICAZIONE DEL "PALADENNERLEIN"

Via Repubbliche Marinare - Barra Napoli

Progetto Definitivo Esecutivo
(Capo I del D.P.R. 207/2010)

ELABORATO: STATO DI PROGETTO

Tav IMP-09 — Impianto Elettrici
Illuminazione di emergenza - Disposizione dei corpi illuminanti e delle alimentazioni

RUP:
Arch. **Delle Donne** Pietro

Progettista:
Arch. **Fontana** Simona

Coordinatore della Sicurezza per la progettazione:
Arch. **Peluso** Damiano

Collaboratori:
Arch. **Martone** Angela
Arch. **Gloria** Angelo

Aggiornamento Progettuale:
Ing. **Terracciano** Roberto

Supporto Impiantistico per l'aggiornamento Progettuale:
General Project & Service Srl

Data: Marzo 2023 — Scala Disegno: 1:100