



Pianta delle demolizioni

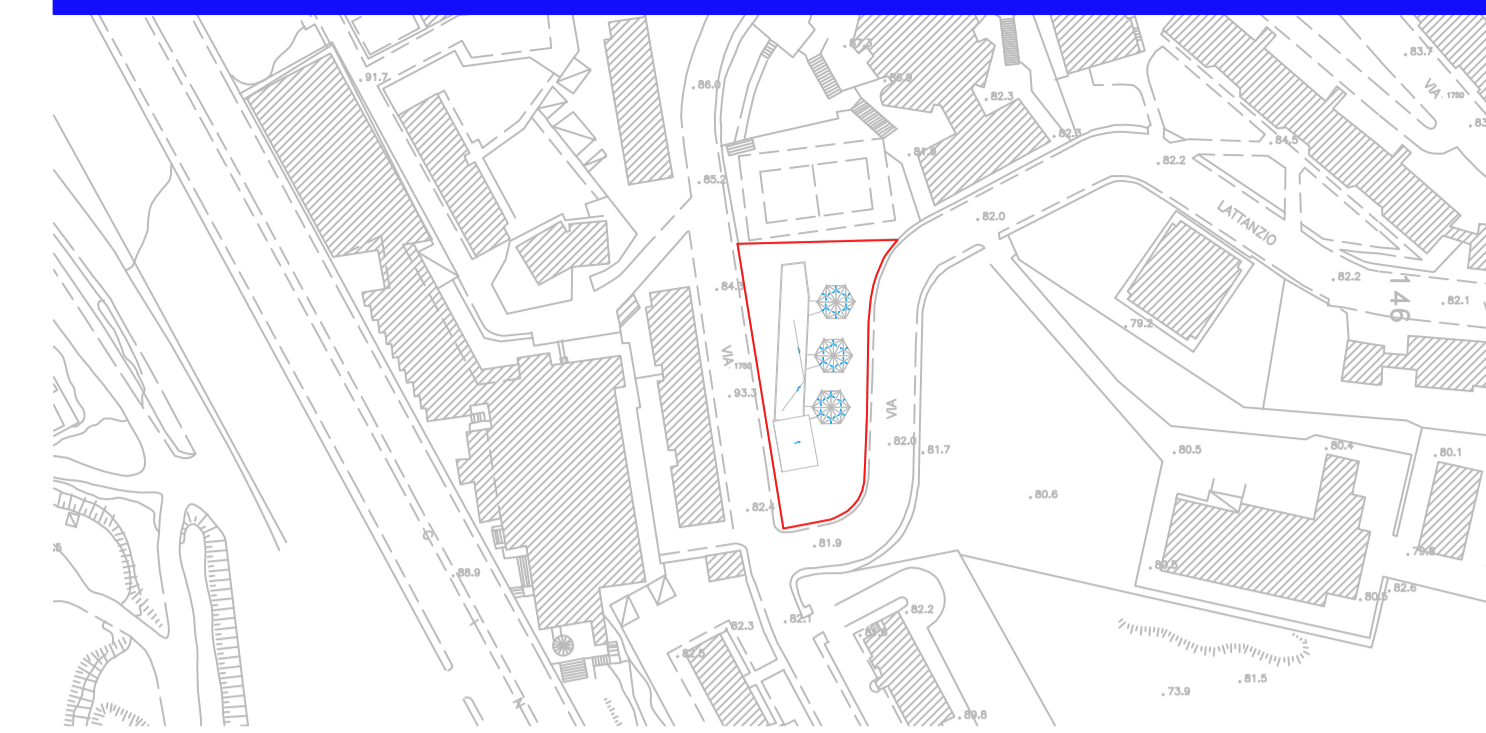

Legenda

- Parti da demolire
- Parti da ricostruire
- Parti esistenti da non sostituire
- Punto di attacco acqua di mandata per radiatori
- Punto di attacco acqua di ritorno verso la caldaia

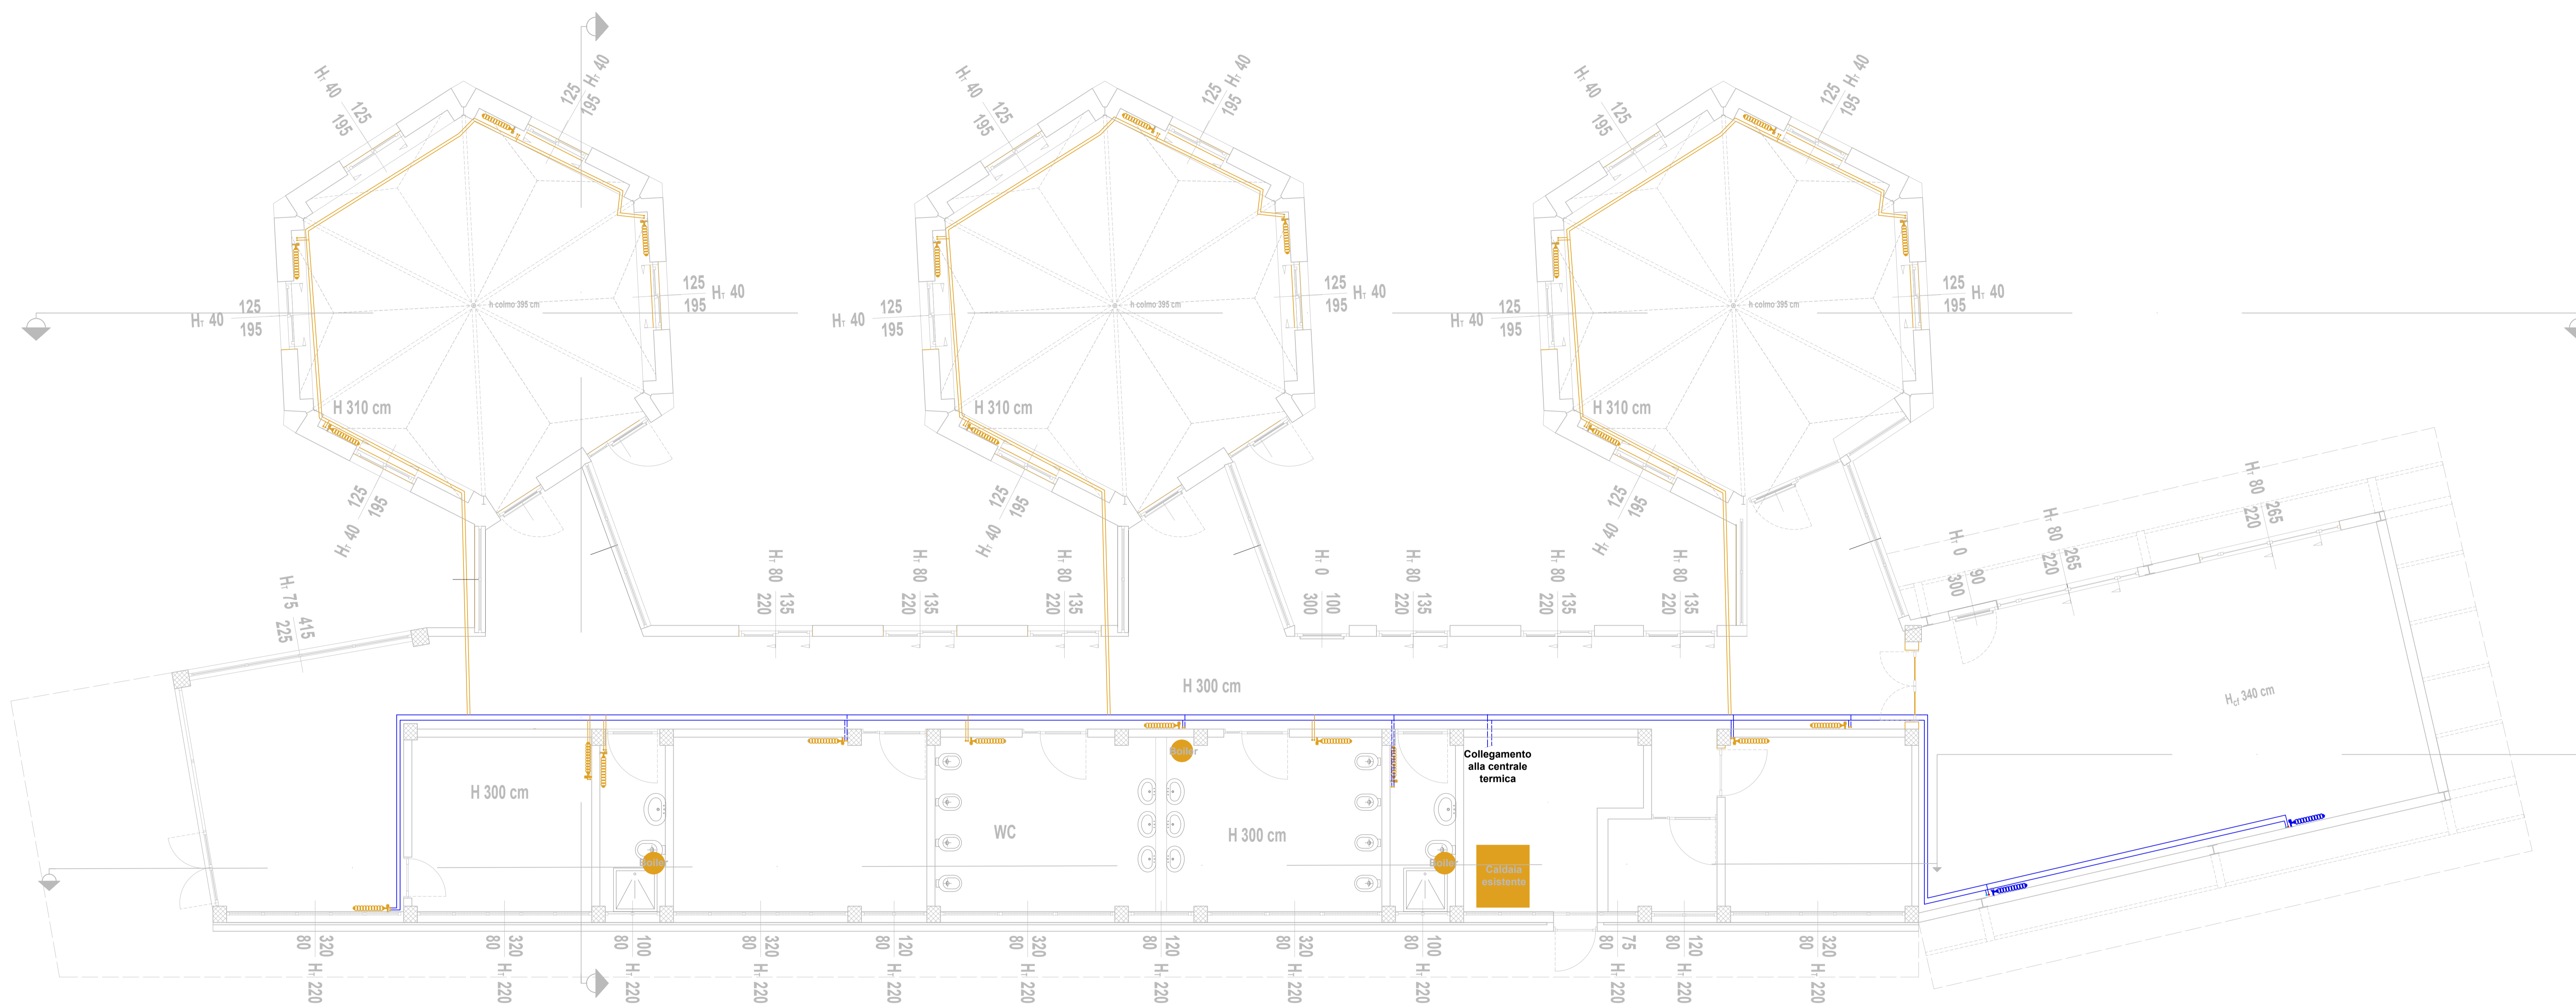

COMUNE DI NAPOLI



Unione Europea



ITALIA DOMANI  
PILANO NAZIONALE DI IMPRESA E RESILIENZA



COESIONE NAPOLI



I PROGETTISTI

S.I.N.T.E.C. s.r.l.  
  
 Amm. Ing. Rodolfo Fisciaco  
 Montate Ing. Luigi Passante

  
 Montate  
 Ing. Massimo Di Palma

  
 Montate  
 Geol. Loredana Cimmino

  
 Montate  
 Ing. Francesca Rosaria Fele

Riqualificazione funzionale e messa in sicurezza del 21° Circolo Didattico scuola dell'infanzia "Marco Aurelio"  
 C.U.P. : **B68I22000170006**

---

**PROGETTO ESECUTIVO**

---

IL RESPONSABILE DEL PROCEDIMENTO  
 Ing. Giulio Davini